




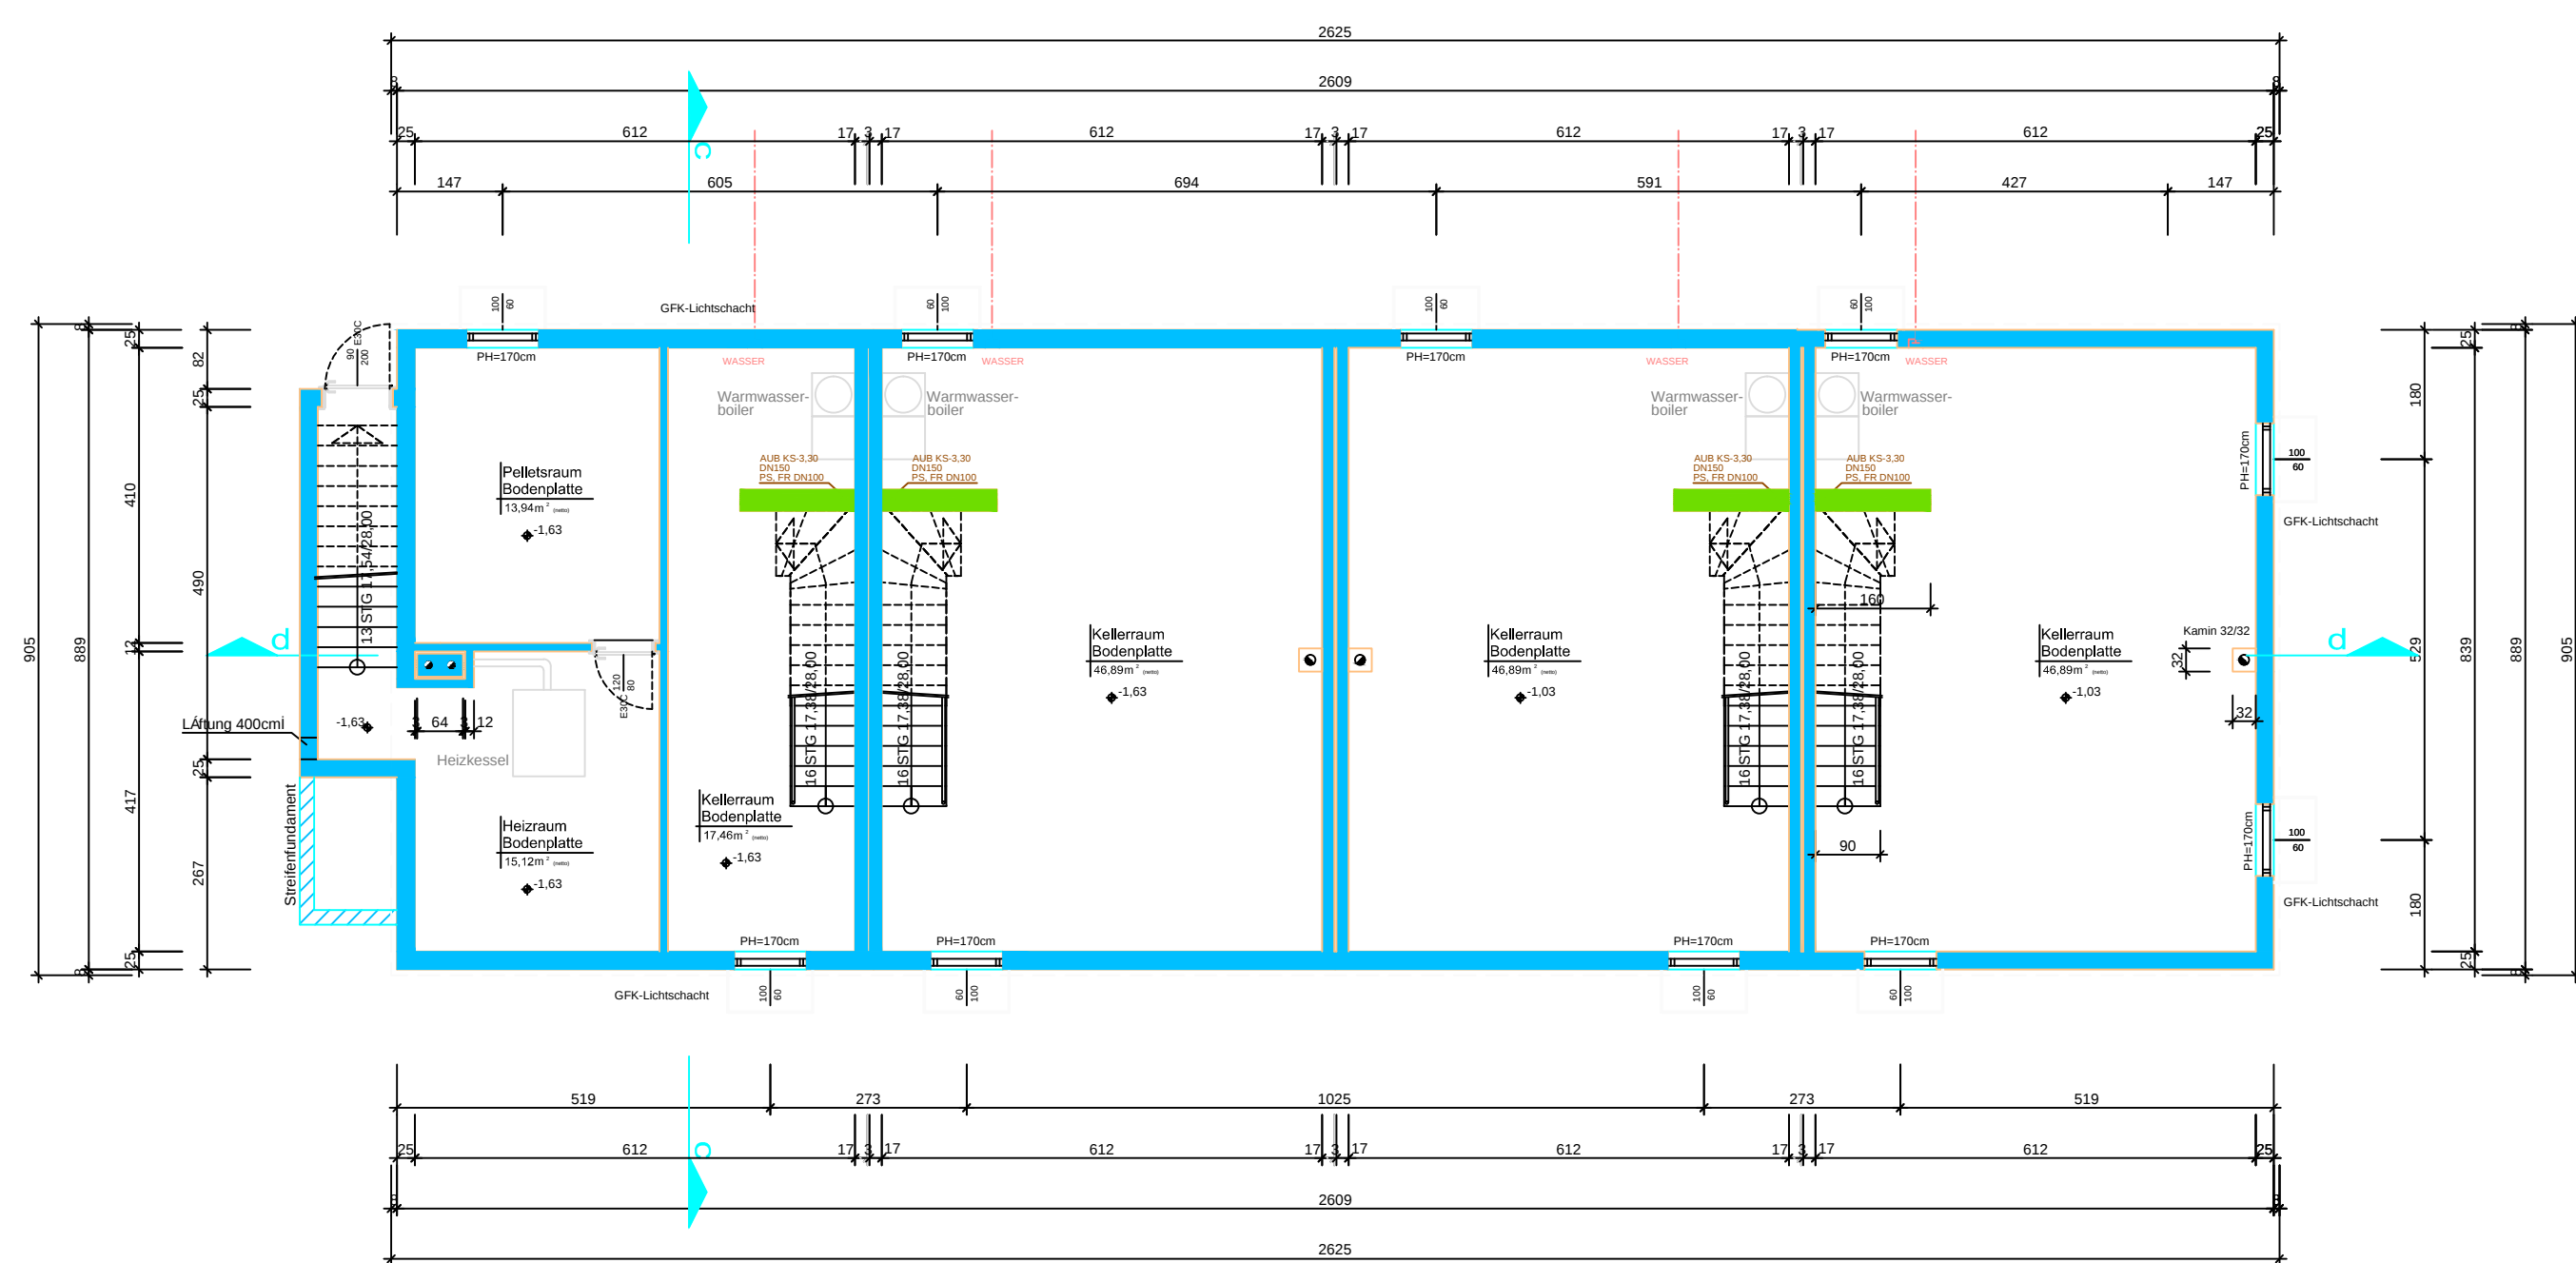


kellergeschoß
maisonette 5 bis 8

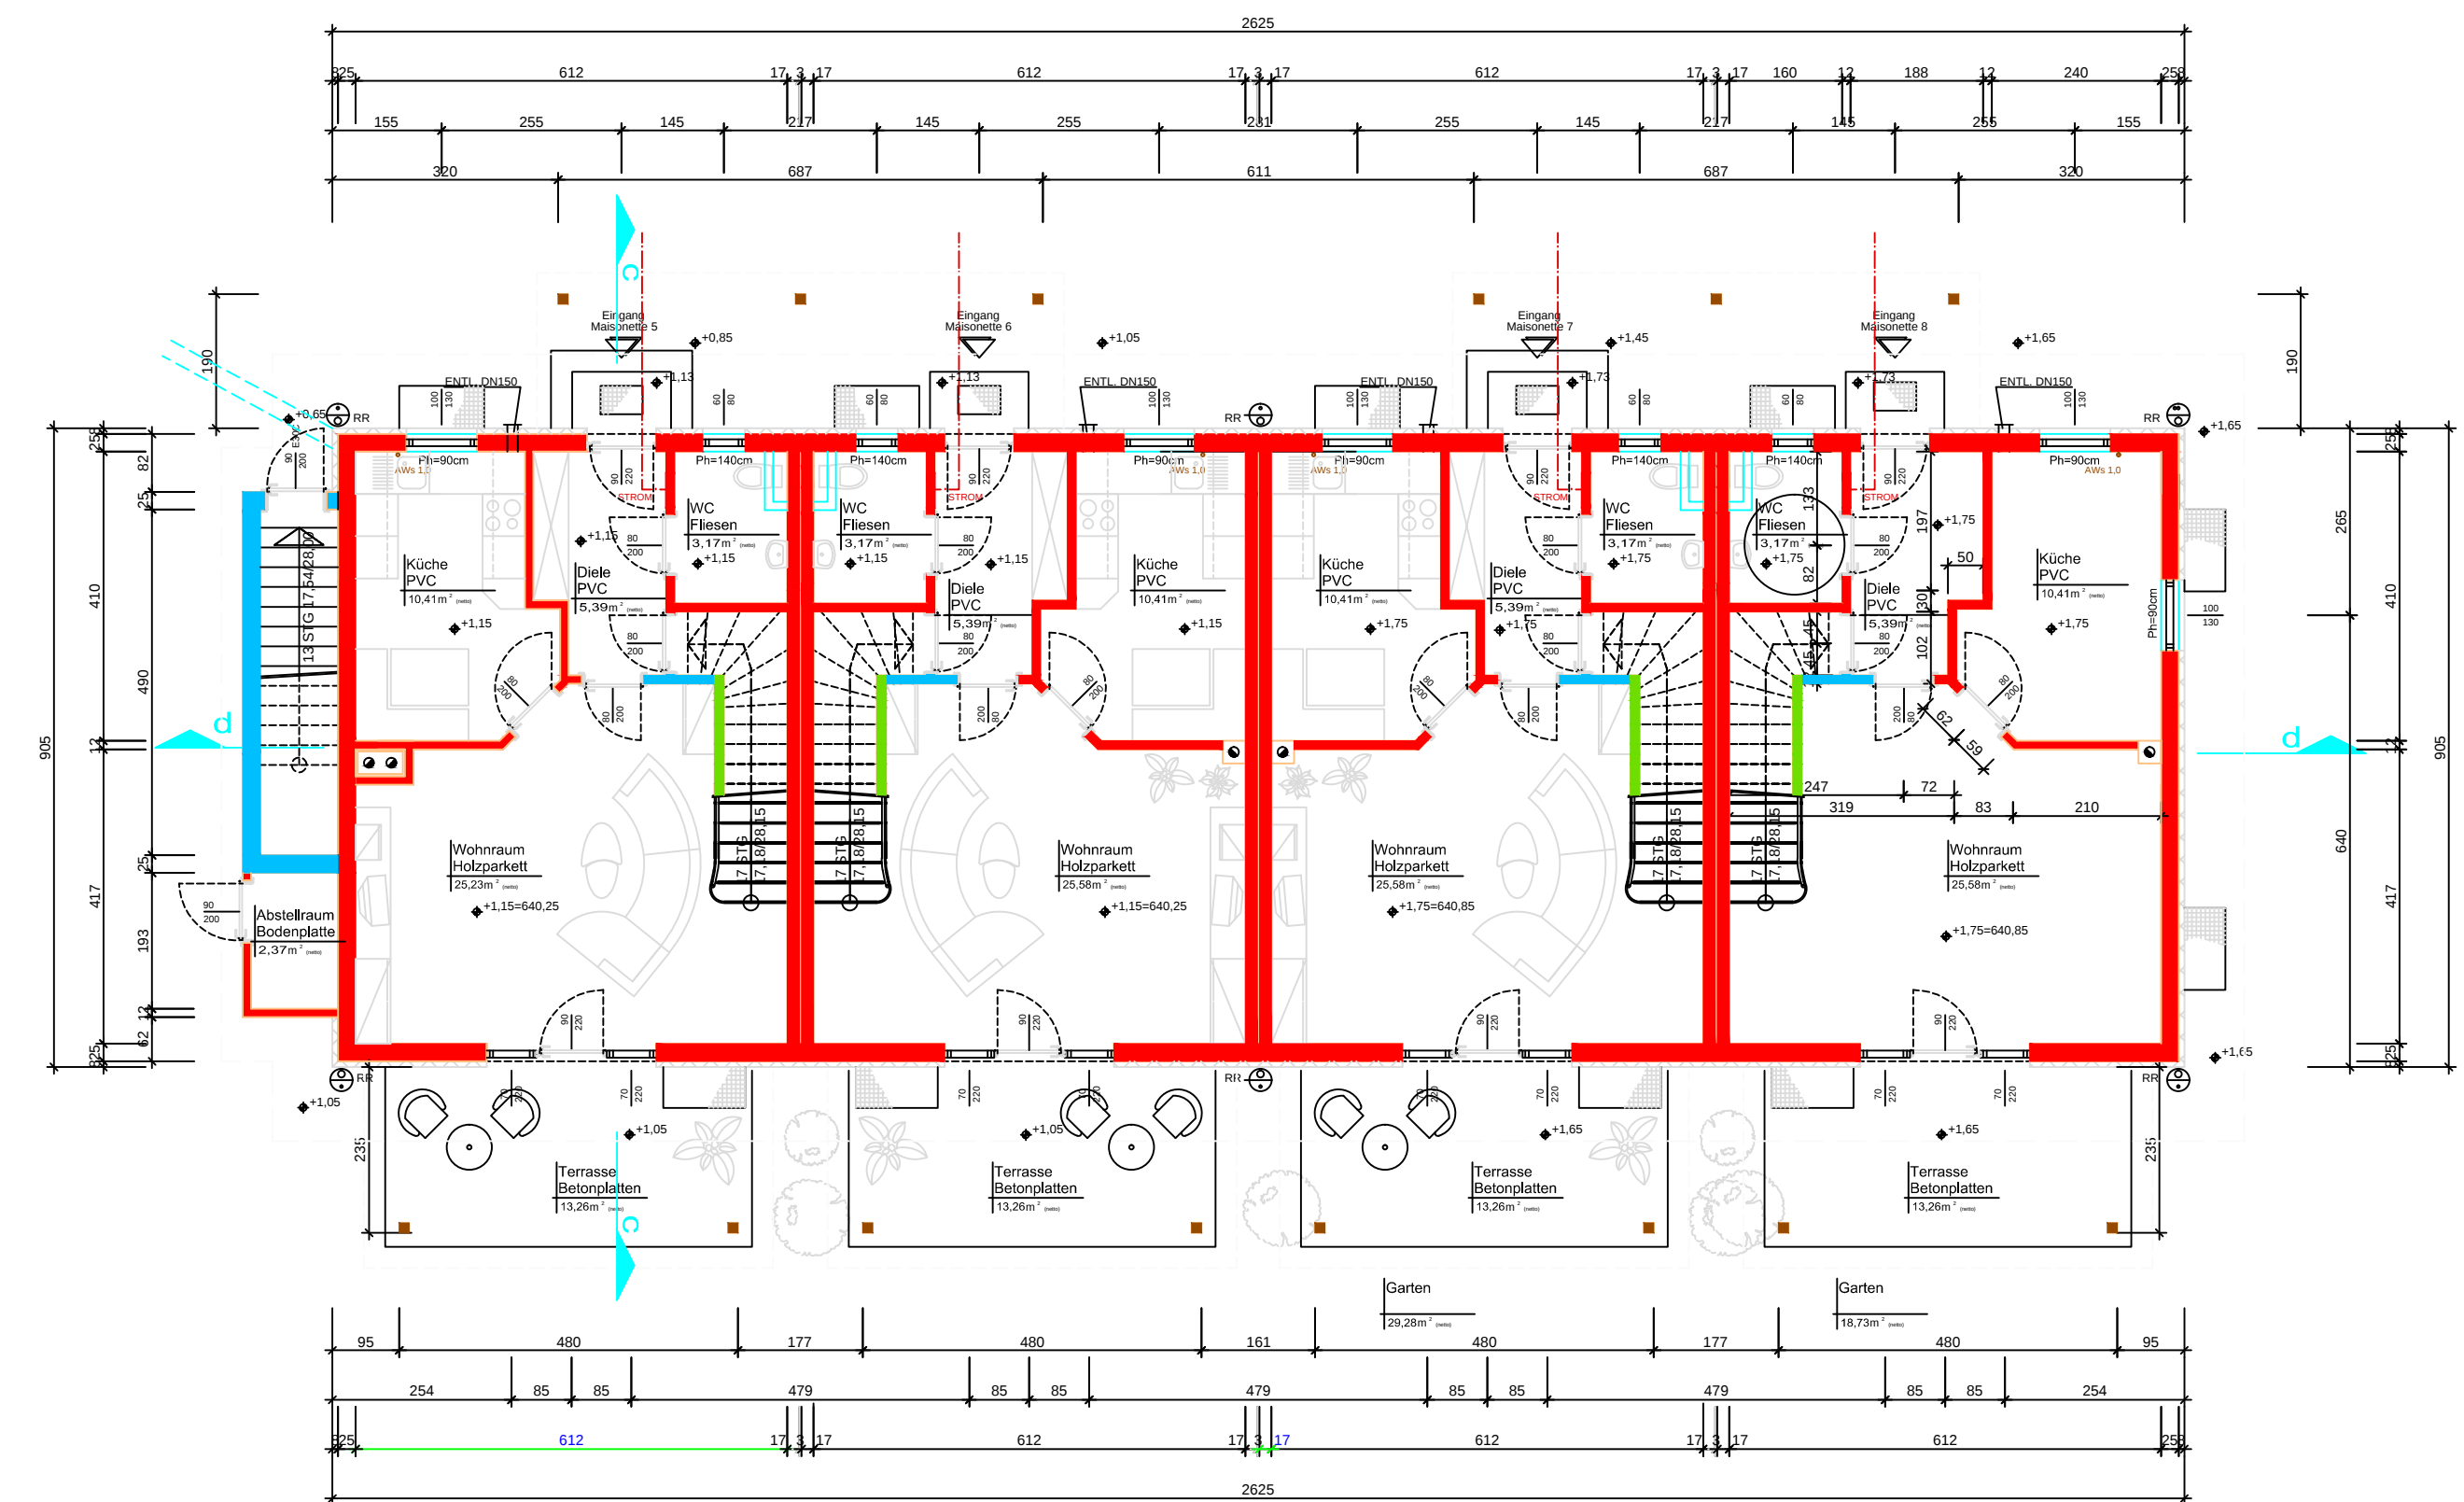

erdgeschoß
maisonette 5 bis 8

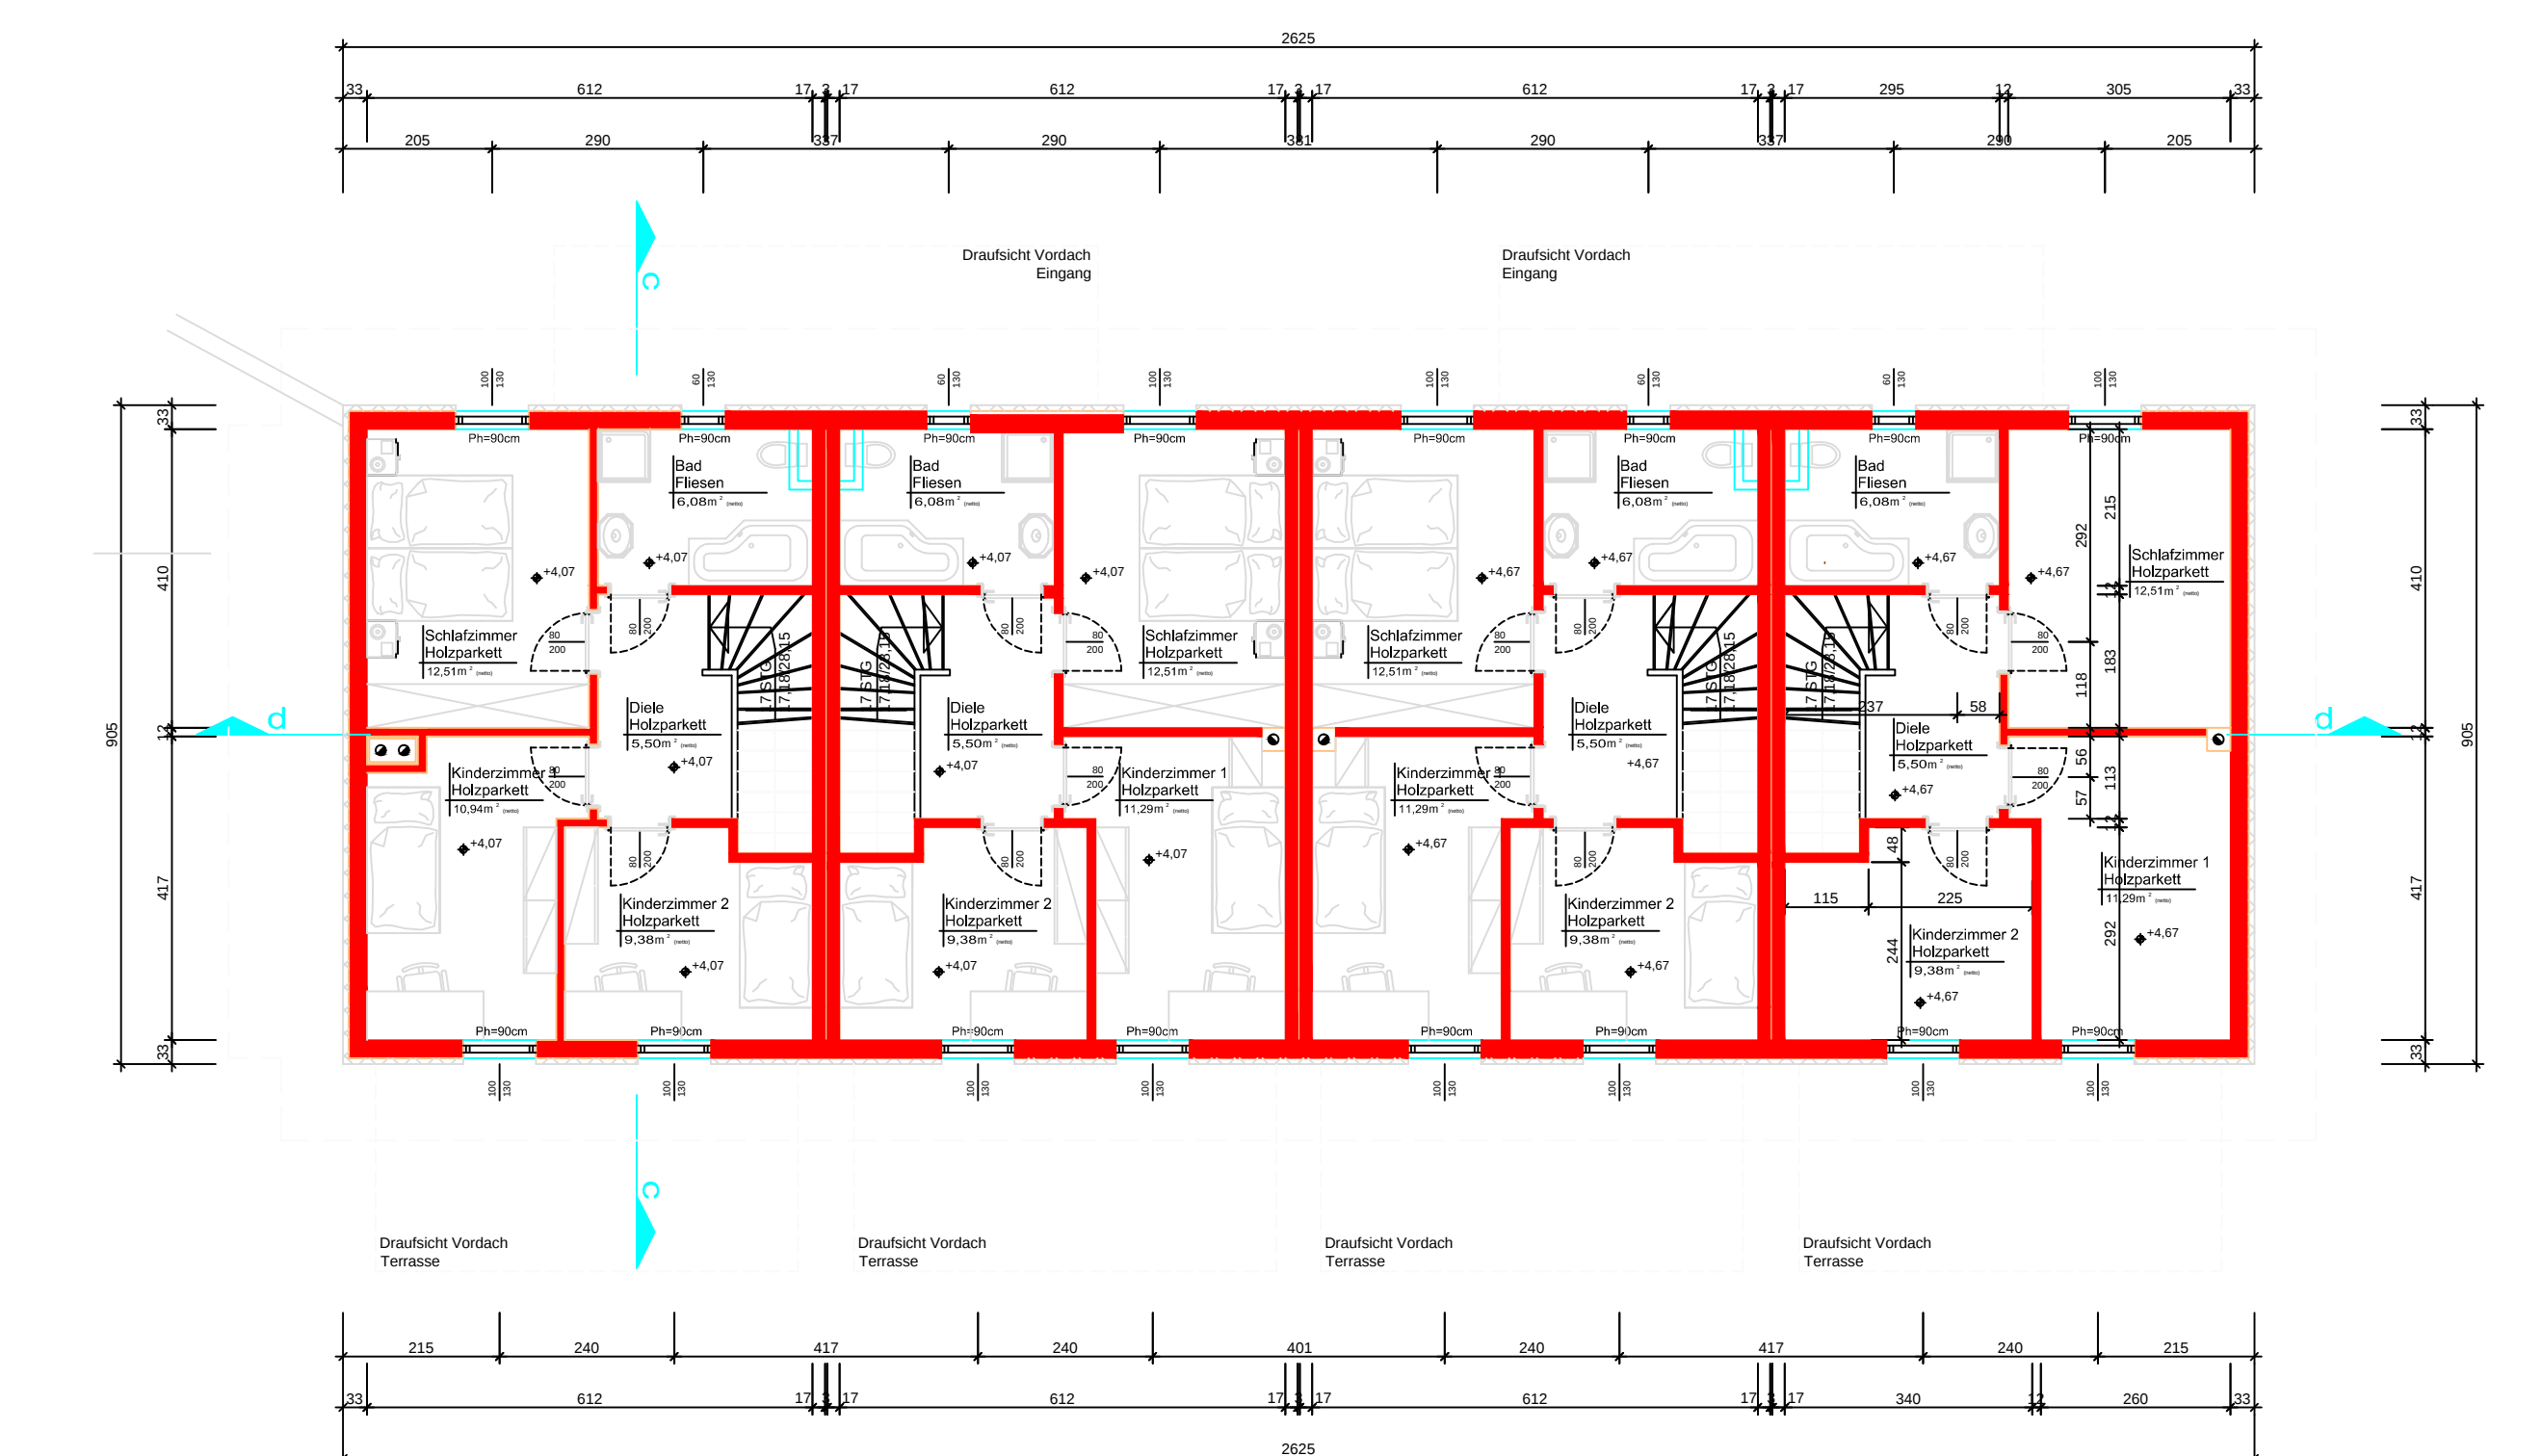


obergeschoß
maisonette 5 bis 8

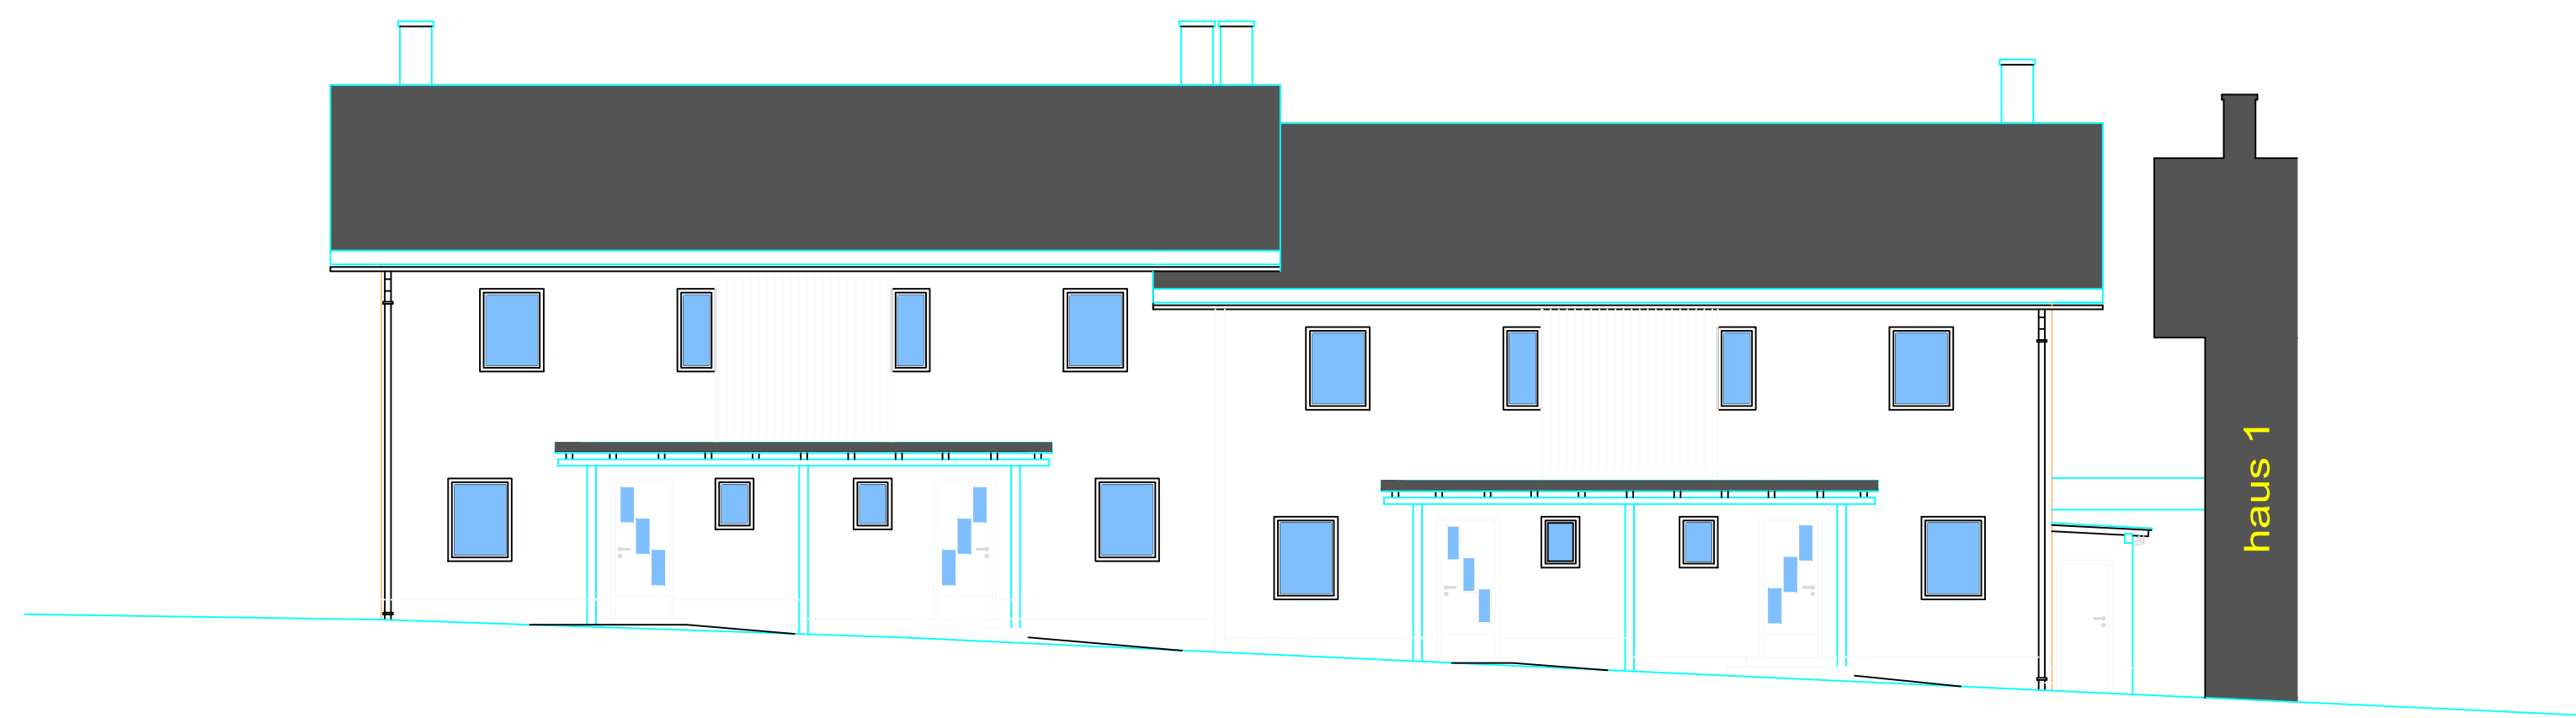


ansicht von nordost
maisonette 5 bis 8




ansicht von südwest
maisonette 5 bis 8

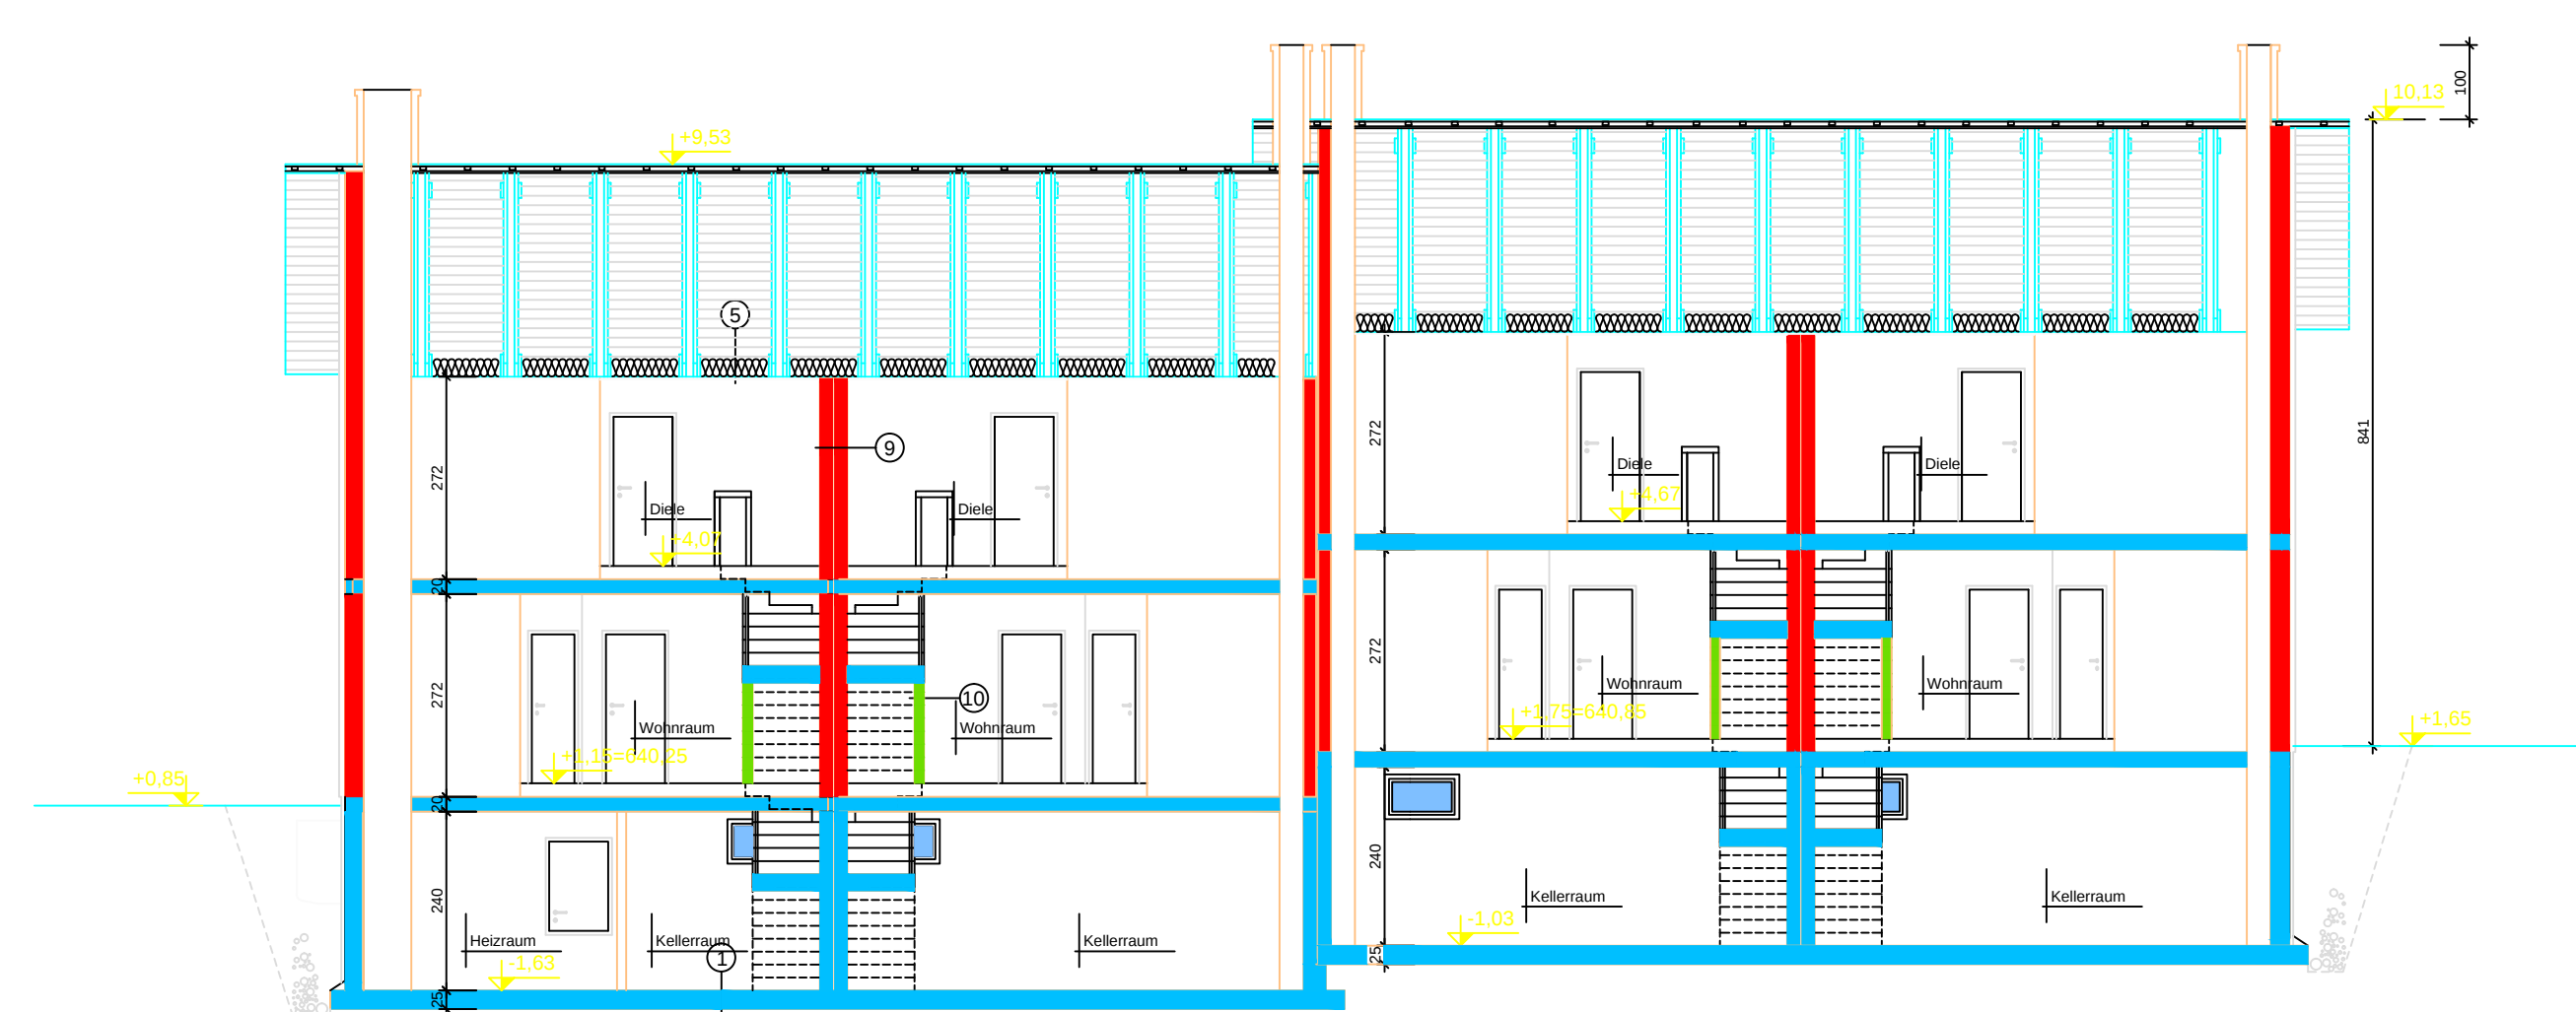


schnitt d-d
maisonette 5 bis 8

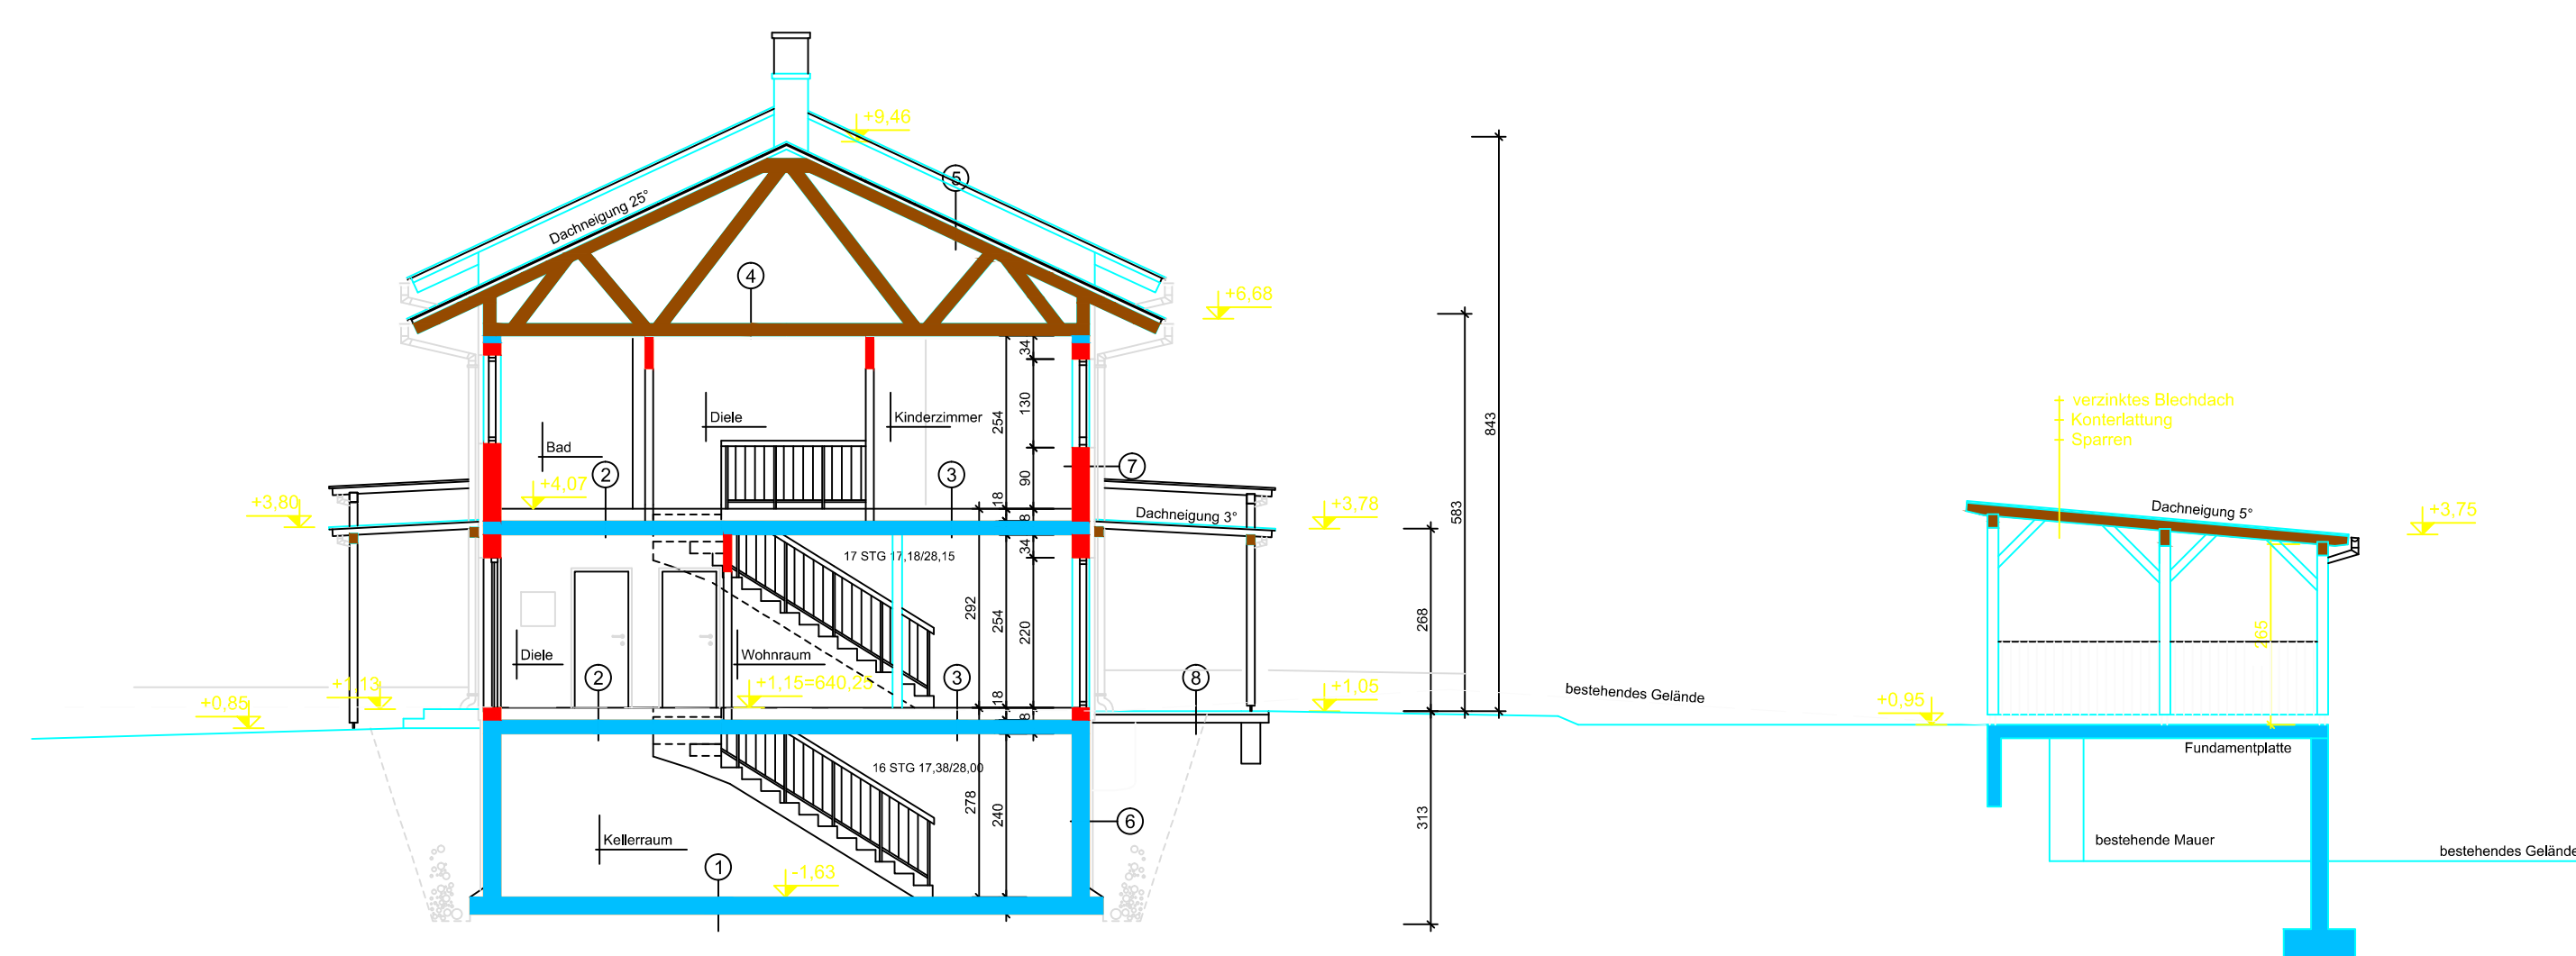


schnitt c-c
maisonette 5

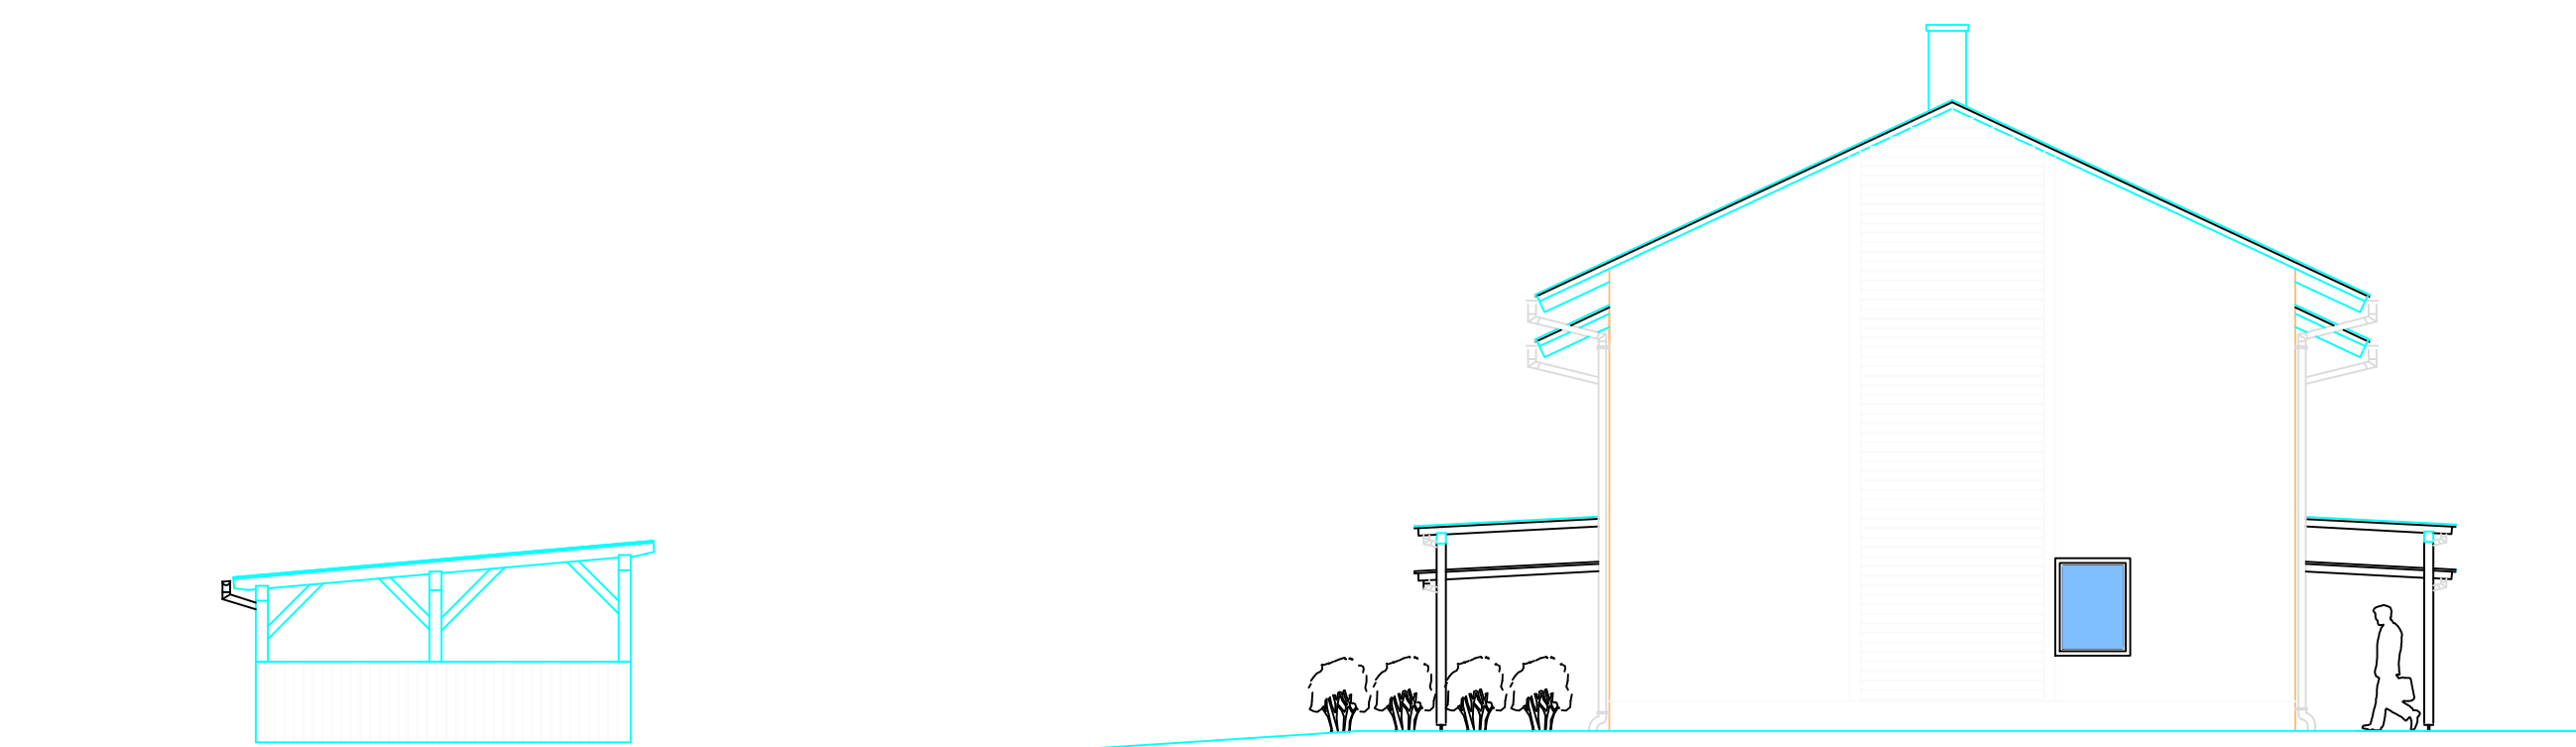


ansicht von südost
maisonette 8

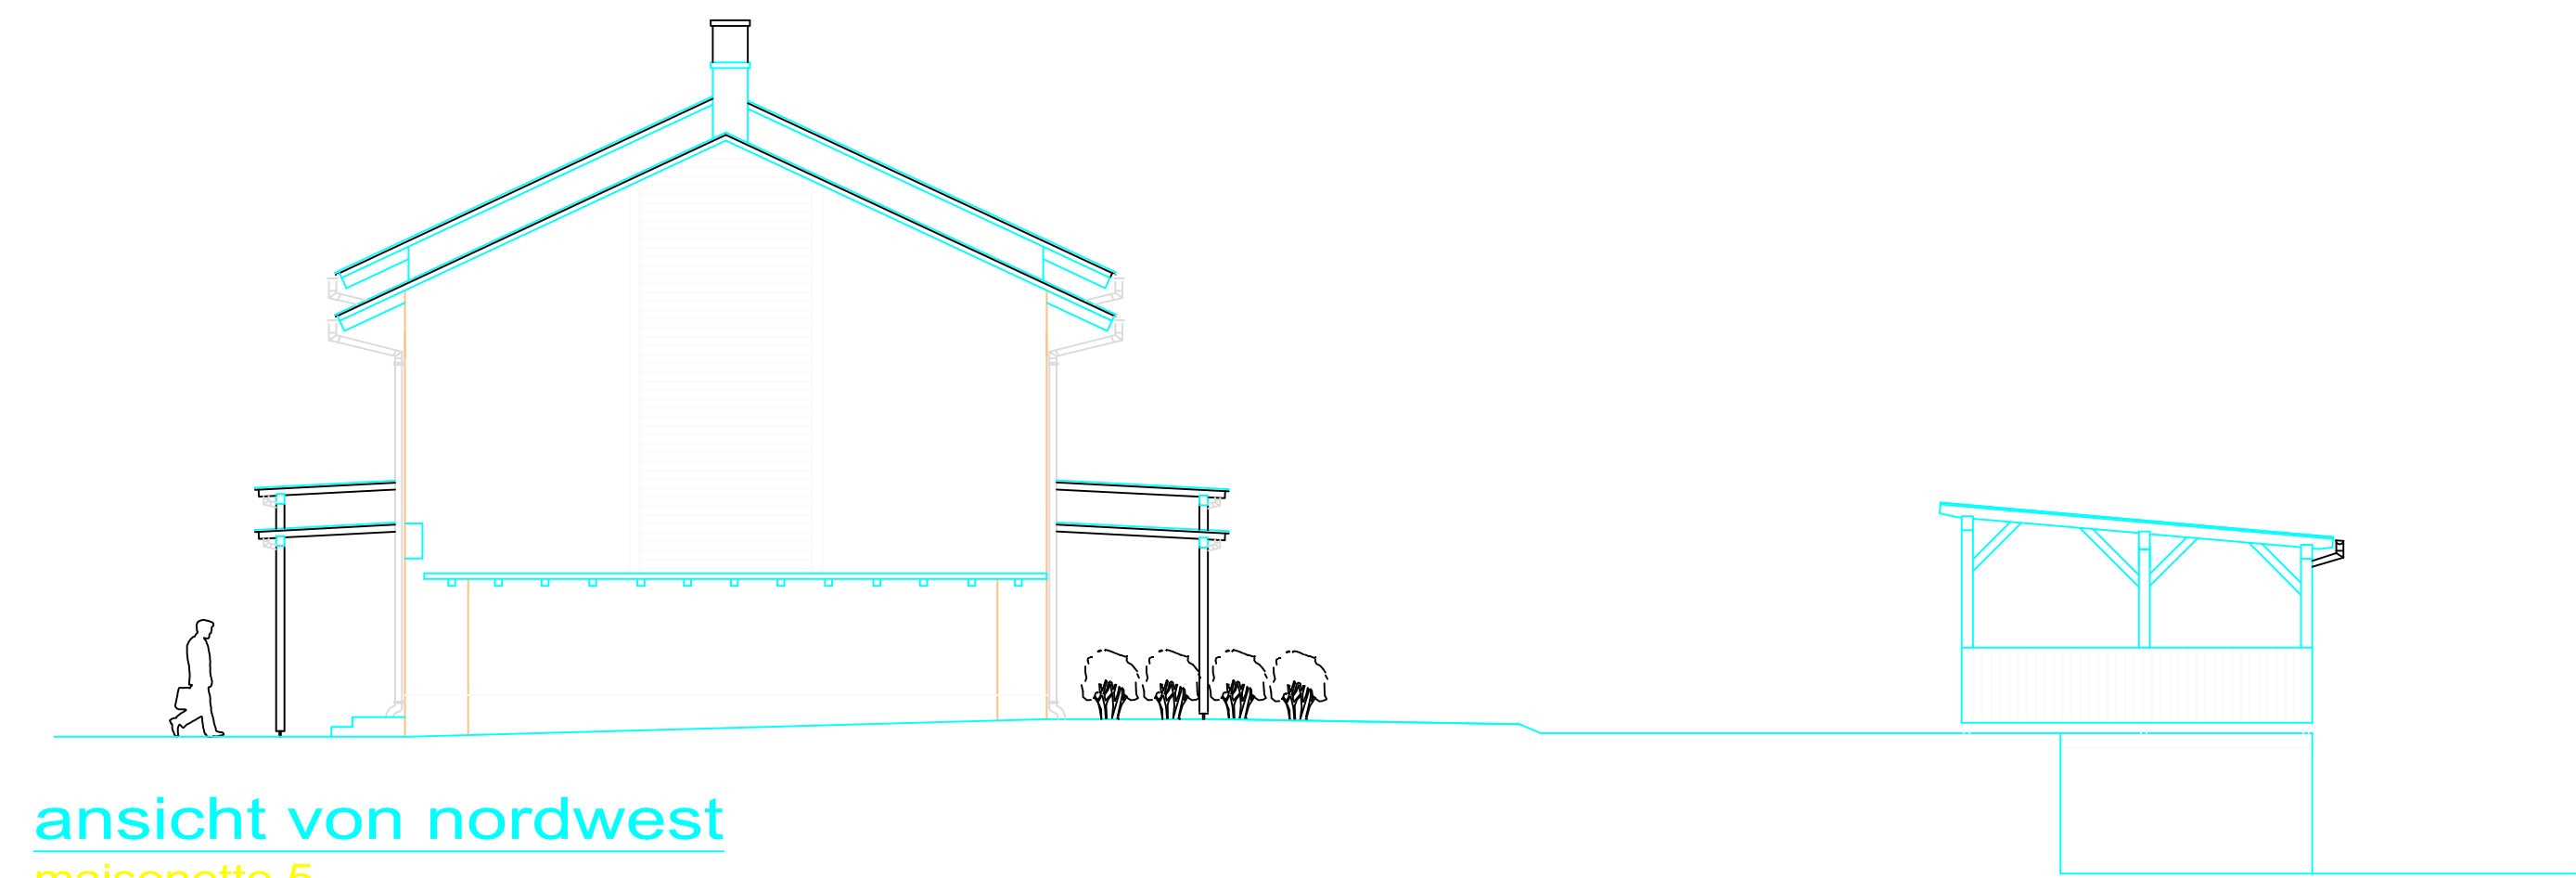

ansicht von nordwest
maisonette 5

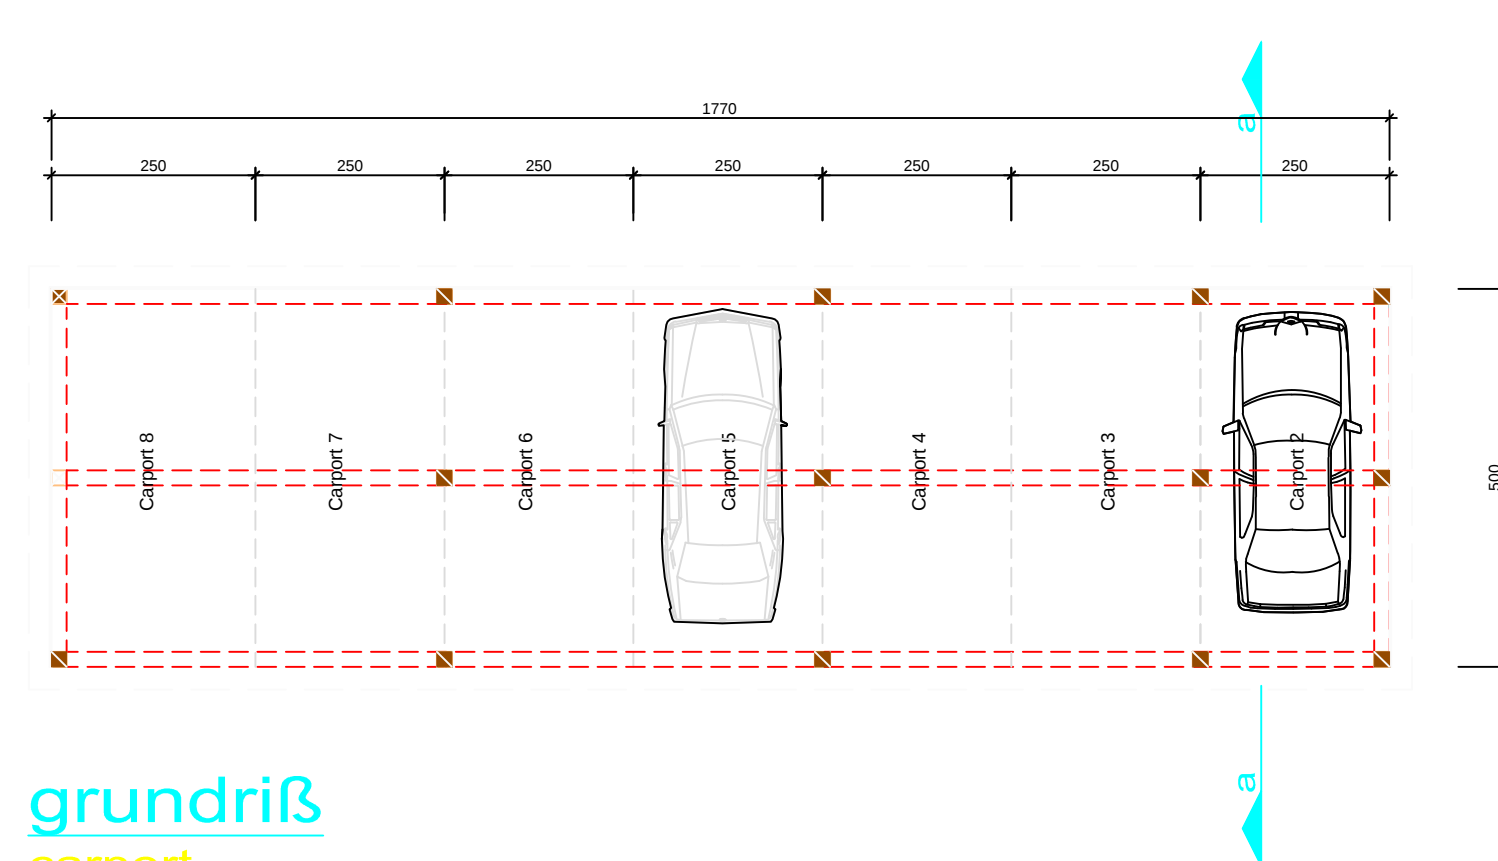

grundriß
carport

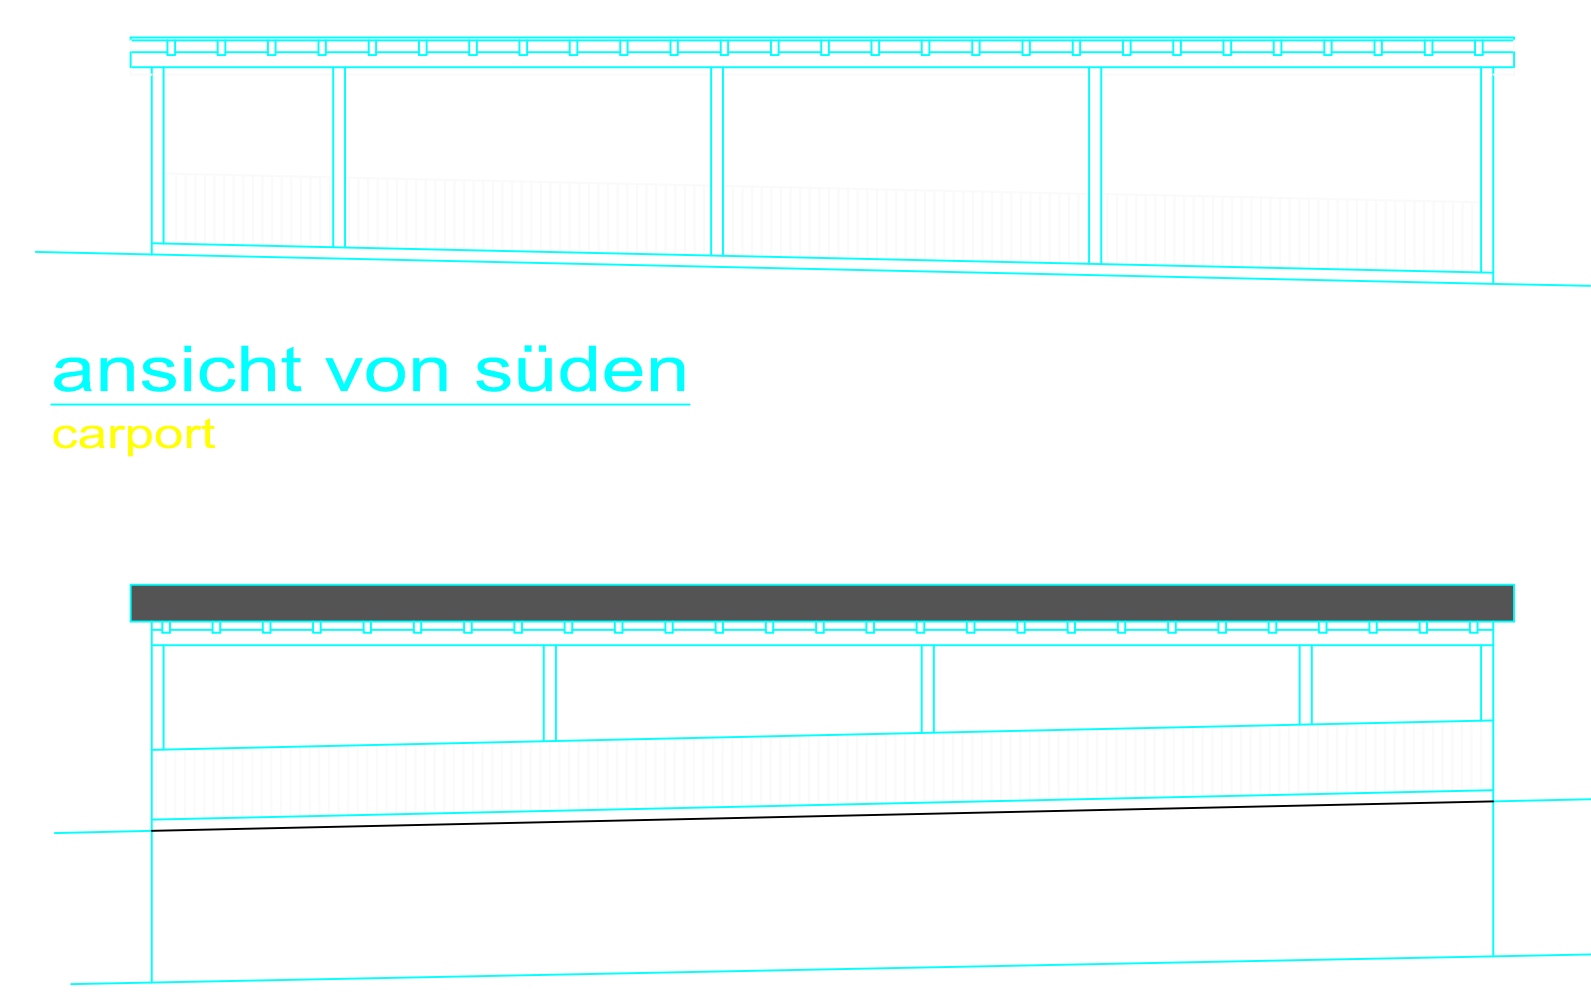

ansicht von süden
carport



ansicht von westen
carport

bauerber	grundeigentümer
Pock Wolfgang Barmerstraße 7 5411 Oberalm	Pock Wolfgang Barmerstraße 7 5411 Oberalm
bauführer	baubehörde
planverfasser	
A-8010 Stieglitzwiesen 6 Wohn 1195 Telefon +43 670 377725 Fax +43 670 377727 www.pock.at	

Poick Wolfgang
Barmsteinstraße 7
5411 Oberalm

Maisonette - Anlage
Poick Admont
8 Reihenhäuser

Einreichplan
Haus 2
Maisonette – Wohnung 5 bis 8
X:\grafik\logoi\Plankopf_16.12.03.jpg

